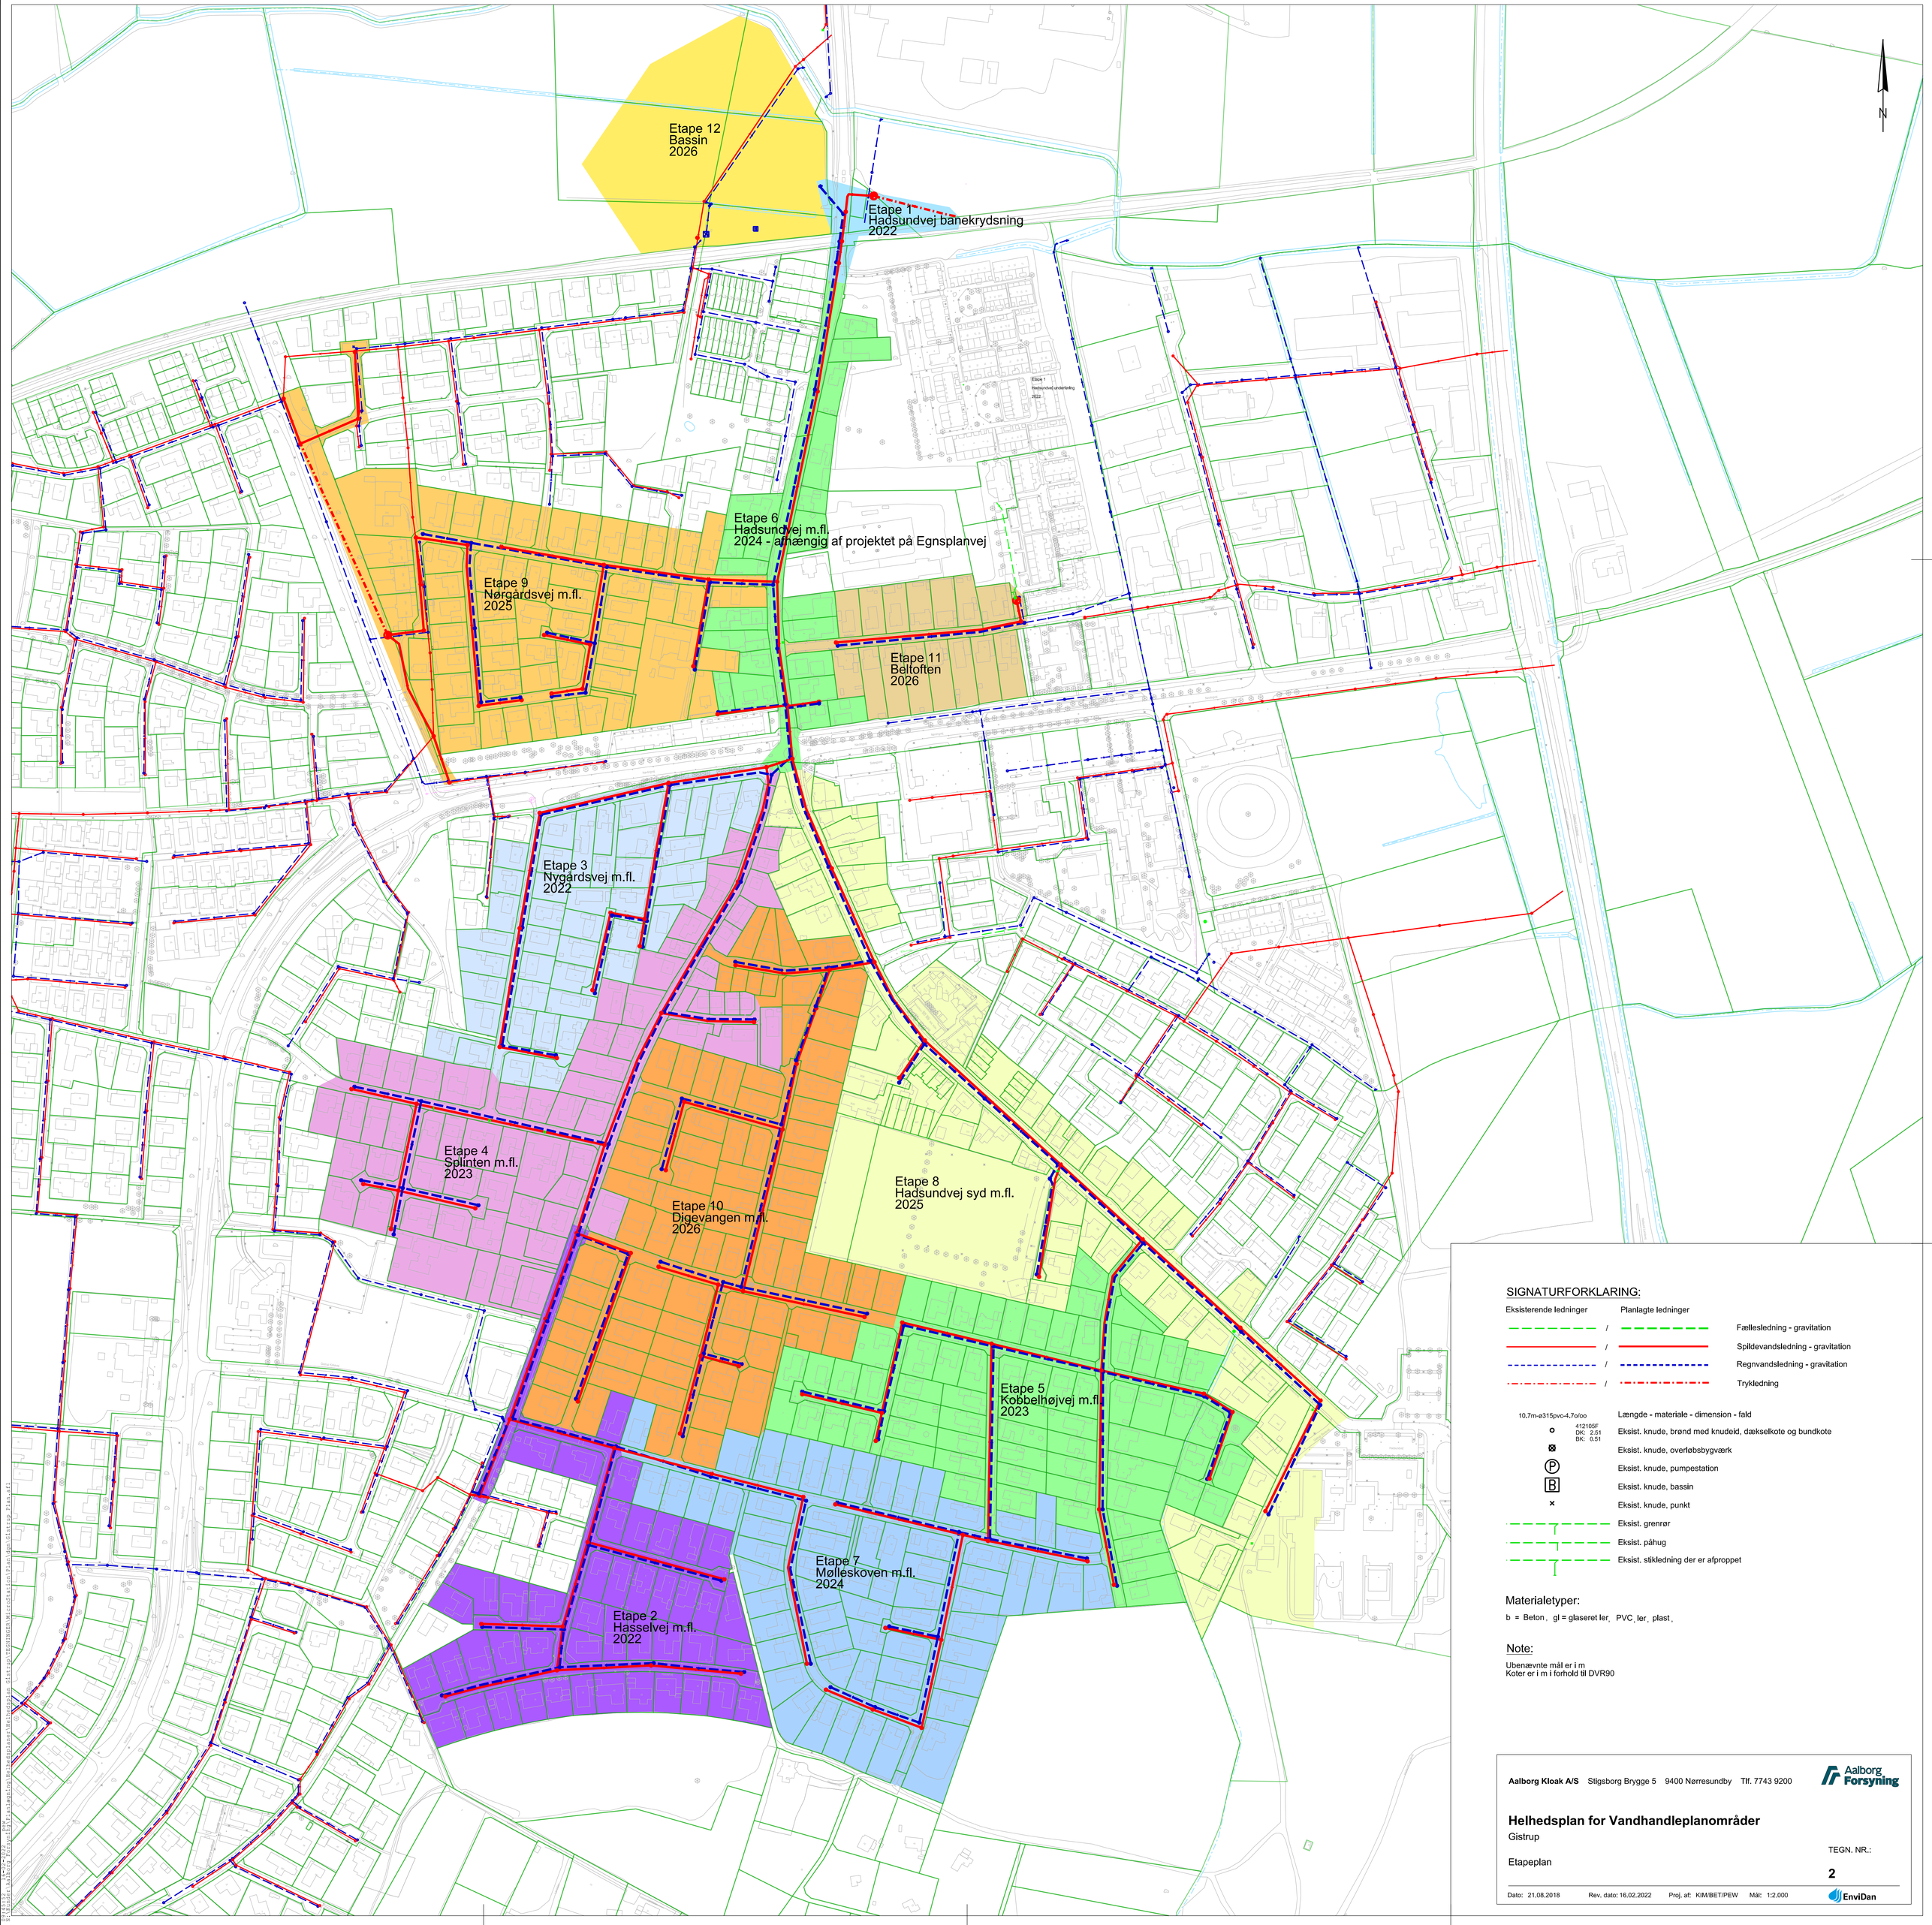

SIGNATURFORKLARING:

Eksisterende ledninger	Planlagte ledninger	
/		Fællesledning - gravitation
/		Spildevandsledning - gravitation
/		Regnvandsledning - gravitation
/		Trykledning

10.7m-ø315pvc-4.7o/oo	Længde - materiale - dimension - fald
412105F DK: 2.51 BK: 0.51	Eksist. knude, brønd med knudeid, dækselkote og bundkote
⊠	Eksist. knude, overløbsbygværk
Ⓟ	Eksist. knude, pumpestation
B	Eksist. knude, bassin
×	Eksist. knude, punkt
	Eksist. grenrør
	Eksist. påhug
	Eksist. stikledning der er afproppet

Materialetyper:

b = Beton, gl = glaseret ler, PVC, ler, plast,

Note:

Ubenævnte mål er i m
Koter er i m i forhold til DVR90

Aalborg Kloak A/S Stigsborg Brygge 5 9400 Nørresundby Tlf. 7743 9200

Aalborg Forsyning

Helhedsplan for Vandhandleplanområder

Gistrup

Etapeplan

TEGN. NR.:

2

Dato: 21.08.2018 Rev. dato: 16.02.2022 Proj. af: KIM/BET/PEW Mål: 1:2.000

EnviDan